


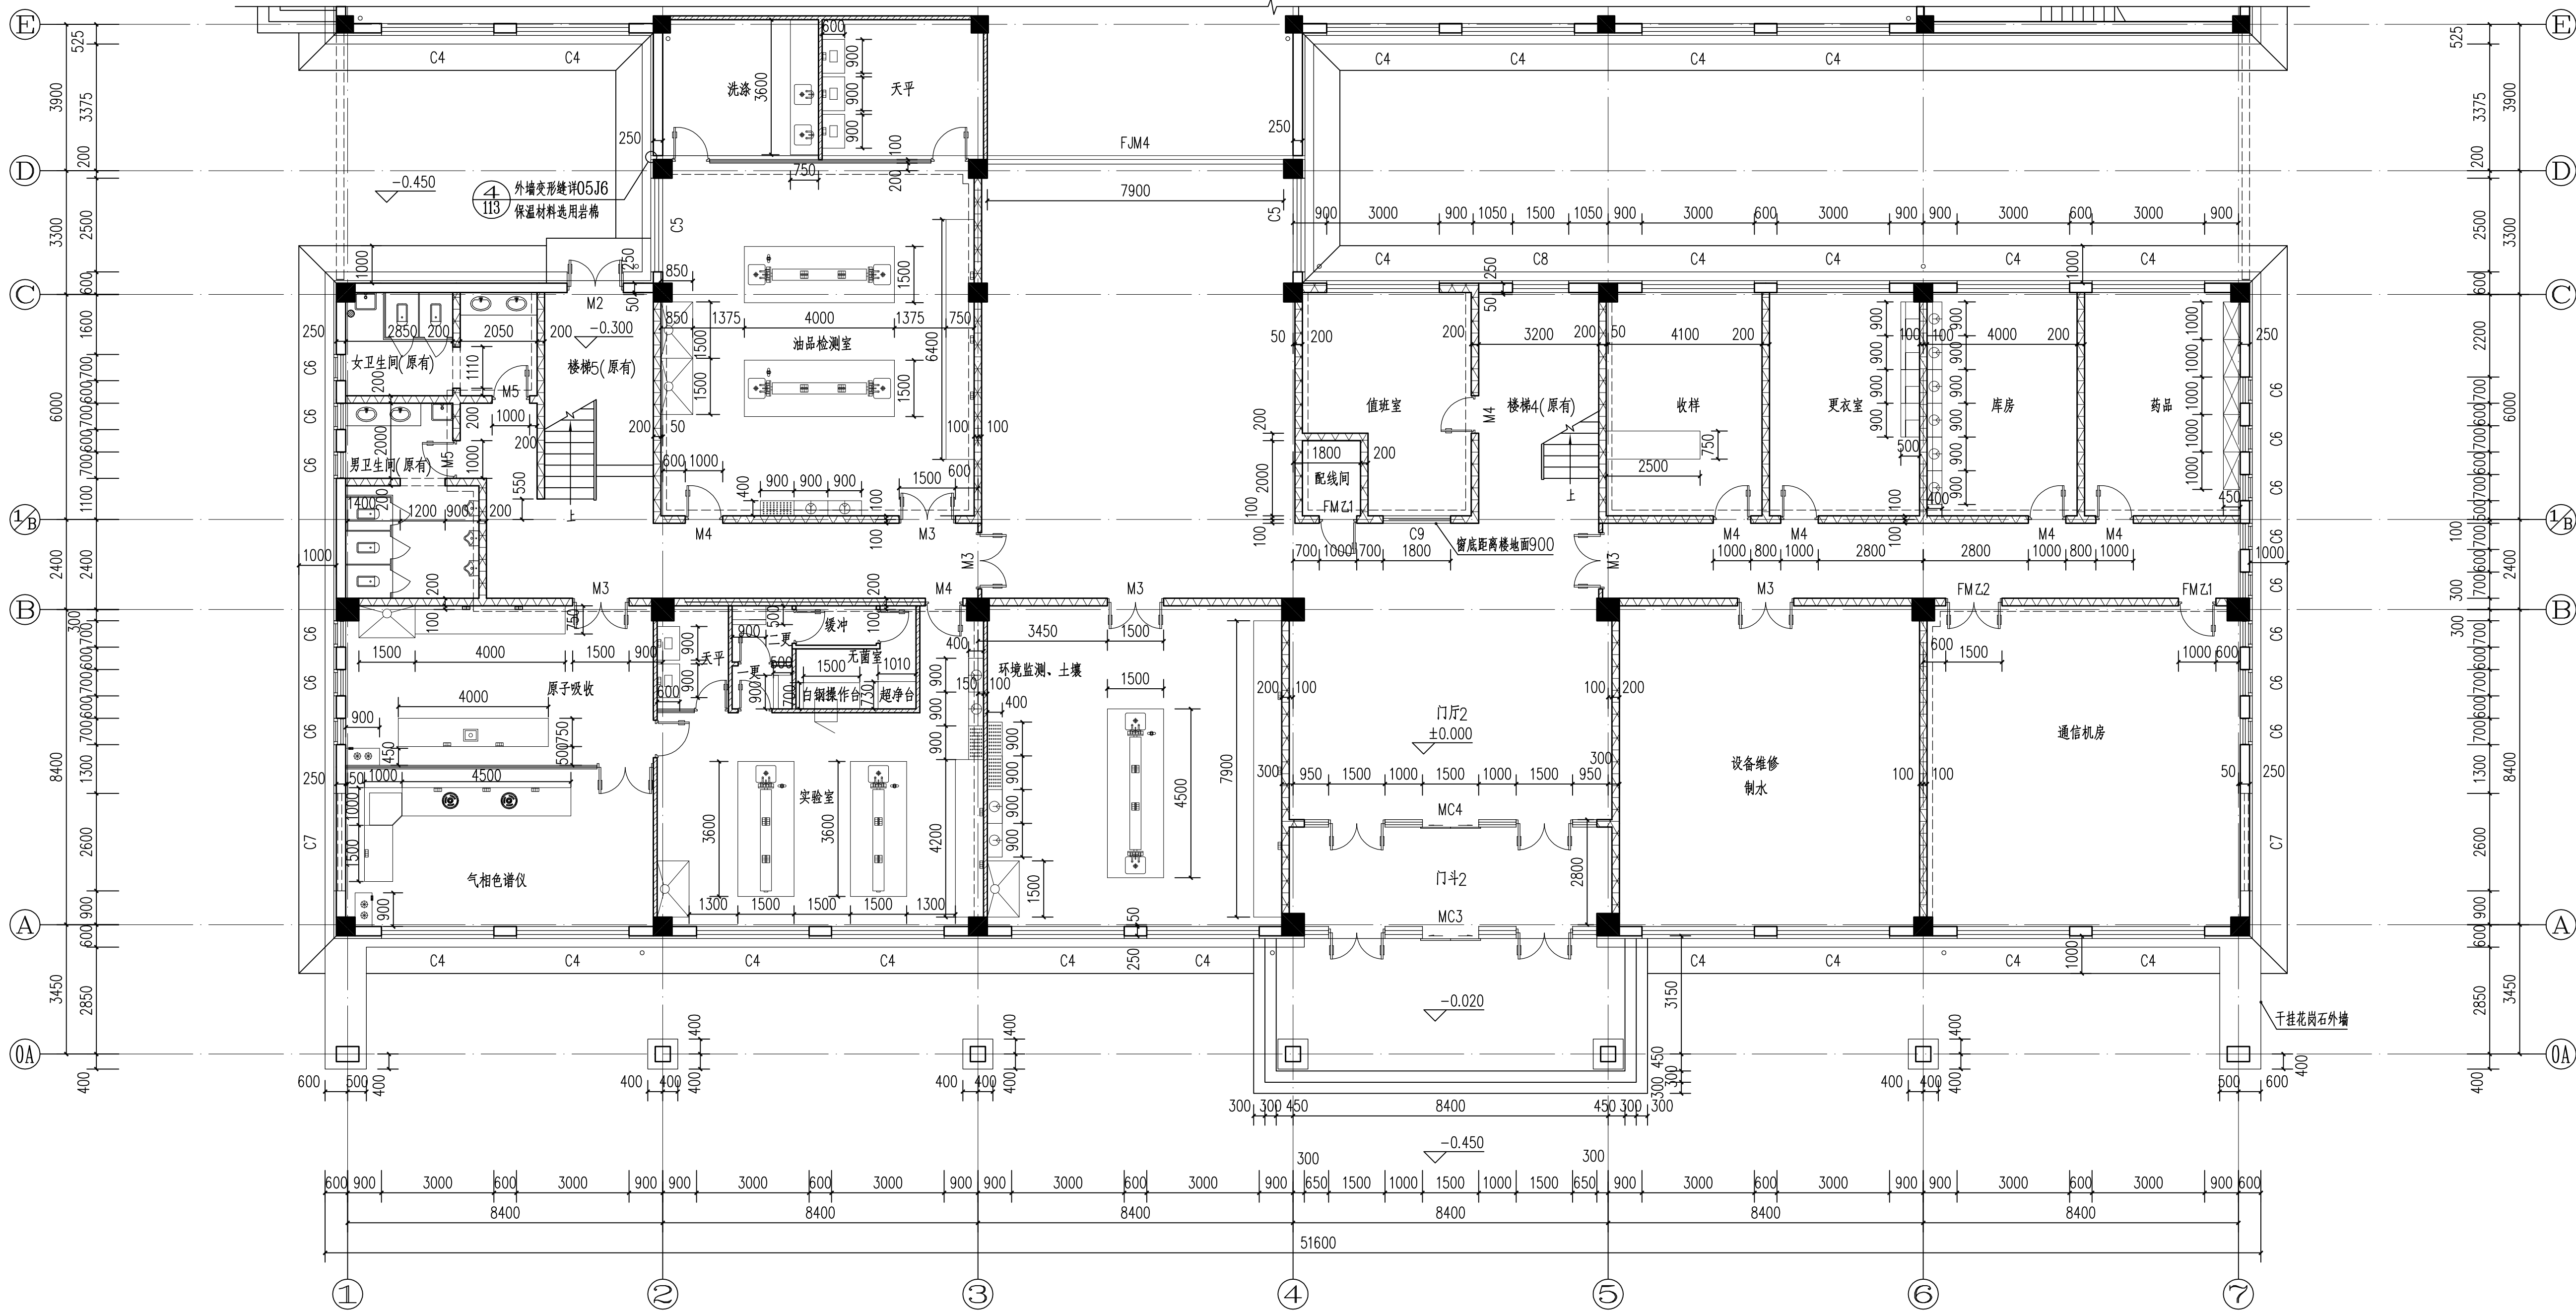

实验室平面图 1:100

图例	名称	图例	名称	图例	名称	图例	名称
	加气混凝土砌块外墙外保温		天平台		万向排风罩		实验边台
	加气混凝土砌块内墙		水池及龙头		气瓶柜		试剂架
	陶粒混凝土砌块 (原有维修调度楼内墙)		洗眼器		转角台		滴水架
	陶粒混凝土砌块 分隔采暖非采暖空间隔墙 15厚FTC自调温保温浆料 (原有维修调度楼内墙)		通风柜		更衣柜		中央台
	轻钢龙骨防火石膏板隔墙		药品柜		货架		
	钢筋混凝土		器皿柜		原子吸风罩		

会签栏 COUNTERSIGN			
建筑 ARC.		结构 STR.	
给排水 WATER/DRN		暖通 HVAC	
电气 E.L.C.		其他 OTHERS	
附注: NOTES:			
注册工程师执业章 CHARTERED PROFESSION ENGINEER			
出图专用章 STAMP			
Rev.00 首次出图:			
版次 REV.	日期 DATE	修改内容 CONTENT	
中交天津港湾工程设计院有限公司 CCCC TIANJIN PORT ENGINEERING DESIGN & CONSULTING COMPANY LTD. 地址: 天津港保税区疏港路航运服务中心8号楼 Address: No.8 Building, Shipping Service Center, Yuejin Road, Tianjin Port Free Trade Zone. 电话/Tel: 25603891 传真/Fax: 25603838			
水运行业设计资质证书 甲级 A112001590 建筑工程设计资质证书 甲级 A112001590 First-class Design Certificate No. A112001590			
建设单位 CLIENT	神华黄骅港务有限责任公司		
工程名称 PROJECT NAME	黄骅港设备维修基地工程		
工程项目 SUB PROJECT	维修调度楼		
工号 PROJECT NO.	J-2012-02	阶段 STAGE	W
分号 SUB-PRO. NO.	02	版次 REV.	Rev.00
图纸名称 DRAWING TITLE	实验室平面图		
图号 DRAWING NO.	02-A-01	比例 SCALE	1:100
项目负责人 DESIGN MANAGER			
专业负责人 PROFESSION Eng.			
审核 APPROVED BY			
校正 CHECKED BY			
设计 DESIGNED BY			
日期 DATE			