



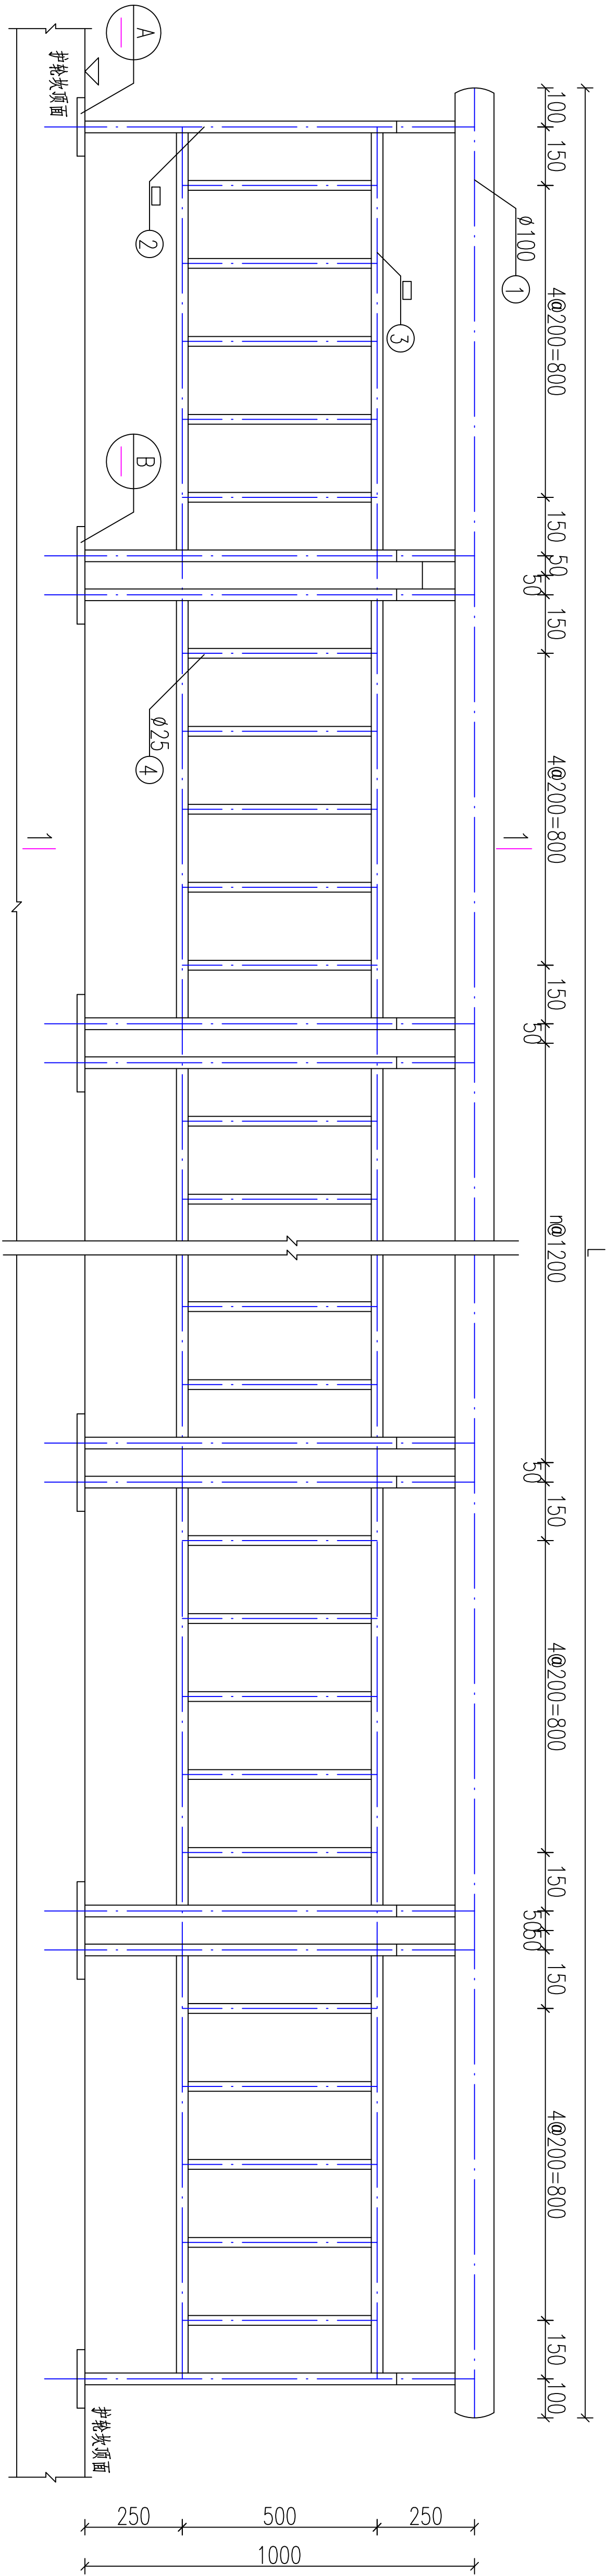

栏杆A结构图
1:10

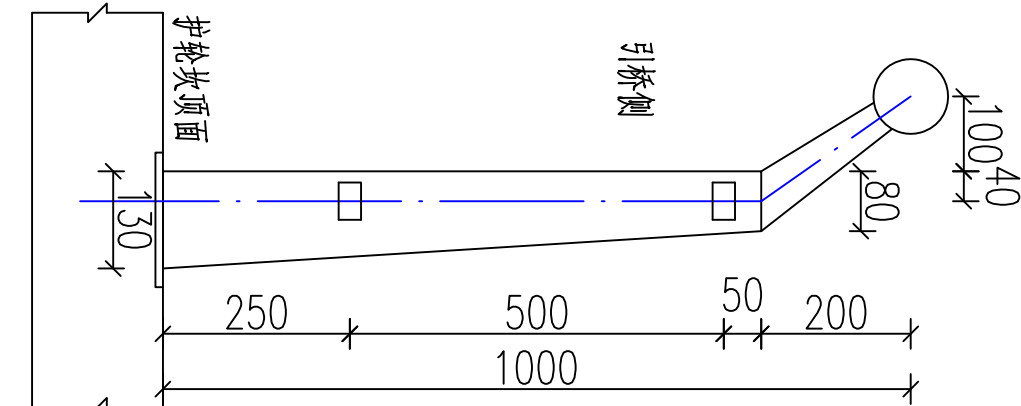


1-1
1:10

材料表
(A段/单个)

编号	规格	根数	单根长 (mm)	总 长 (m)	总 重 (kg)	合 计
①	Ø100δ4.5	24	1200	28.80	305.28	钢筋: 304不锈钢:431.10kg 钢板: 304不锈钢:929.43kg 钢板: Ø12: 42.13kg
②	40~130 □ δ4.5	52	—	—	557.44	
③	50 □ δ4	52	1070	55.64	279.50	
④	Ø25δ3	130	470	61.10	99.32	
⑤	150X180X10	2	—	—	4.24	
⑥	250X180X10	25	—	—	88.25	
⑦	290 Ø12	158	300	47.40	42.13	

说明:

- 图中尺寸以mm计, 表示二级钢筋;
- 图中高程所示为钢筋混凝土基础顶面;
- 结构图中所示尺寸为钢管轴线位置;
- 预埋钢管需根据基础混凝土等级调整锚固长度;
- 焊缝均为四面围焊, 焊缝高度不小于4mm;
- 图中A段栏杆(第一结构段端部): n=22, l=31300, 共1段;
栏杆总长度约为309m。

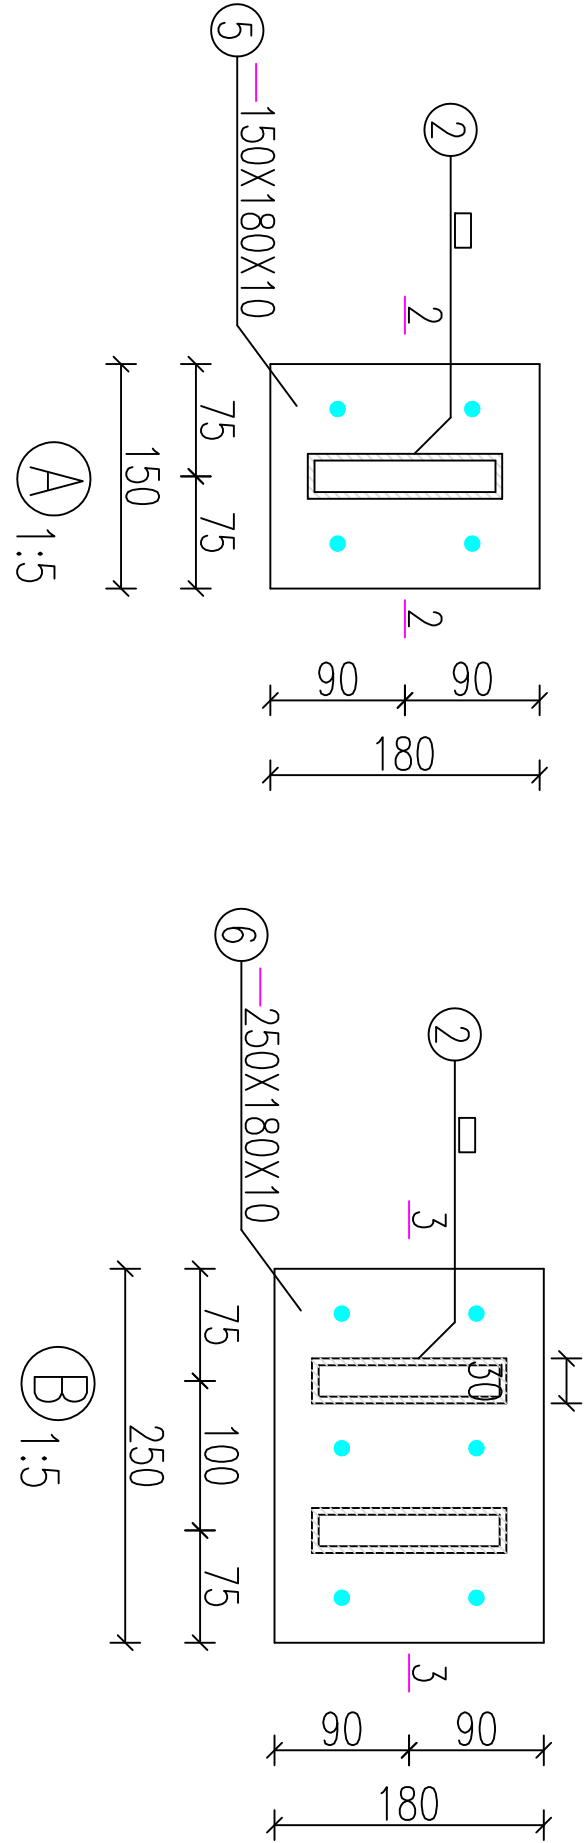

B
1:5

栏杆结构图			
审 核		施 工 图	
审 定		版 次	1
审 核		出版状态	A
项目经理		期	2013.10.02
核 对			
设 计			