


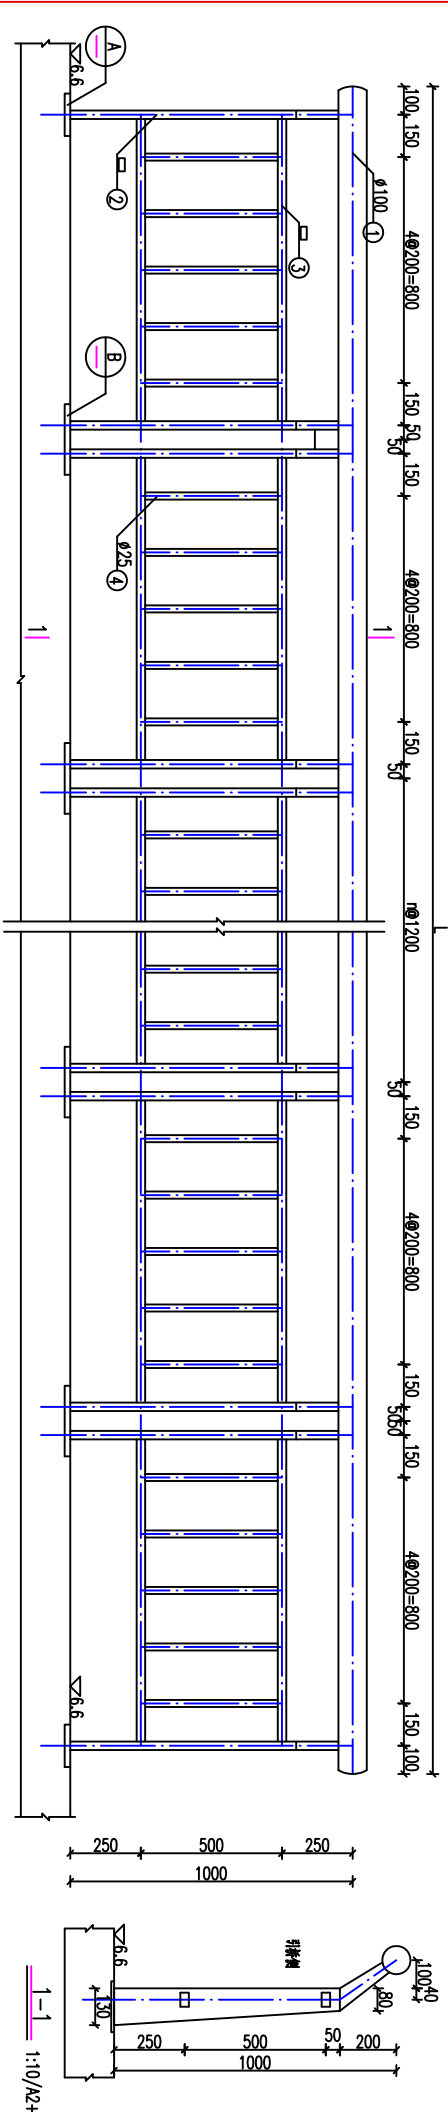

栏杆结构图 1:10/A2+

材料表 (K=1-1面)	材料	规格
①	扶手	100x4.5
②	栏杆	40~130 4.5
③	底座	50 4.5
④	预埋件	25x3
⑤	预埋件	150x180x10
⑥	预埋件	250x180x10
⑦	预埋件	290 12

说明:

1. 图中尺寸均以mm计, 公差按GB4000规定;
2. 图中所示为栏杆结构示意图;
3. 栏杆图中所示尺寸为栏杆结构位置;
4. 预埋件埋入混凝土深度不小于40mm;
5. 预埋件埋入深度, 预埋件不小于40mm;

