注：图中标高为相对标高

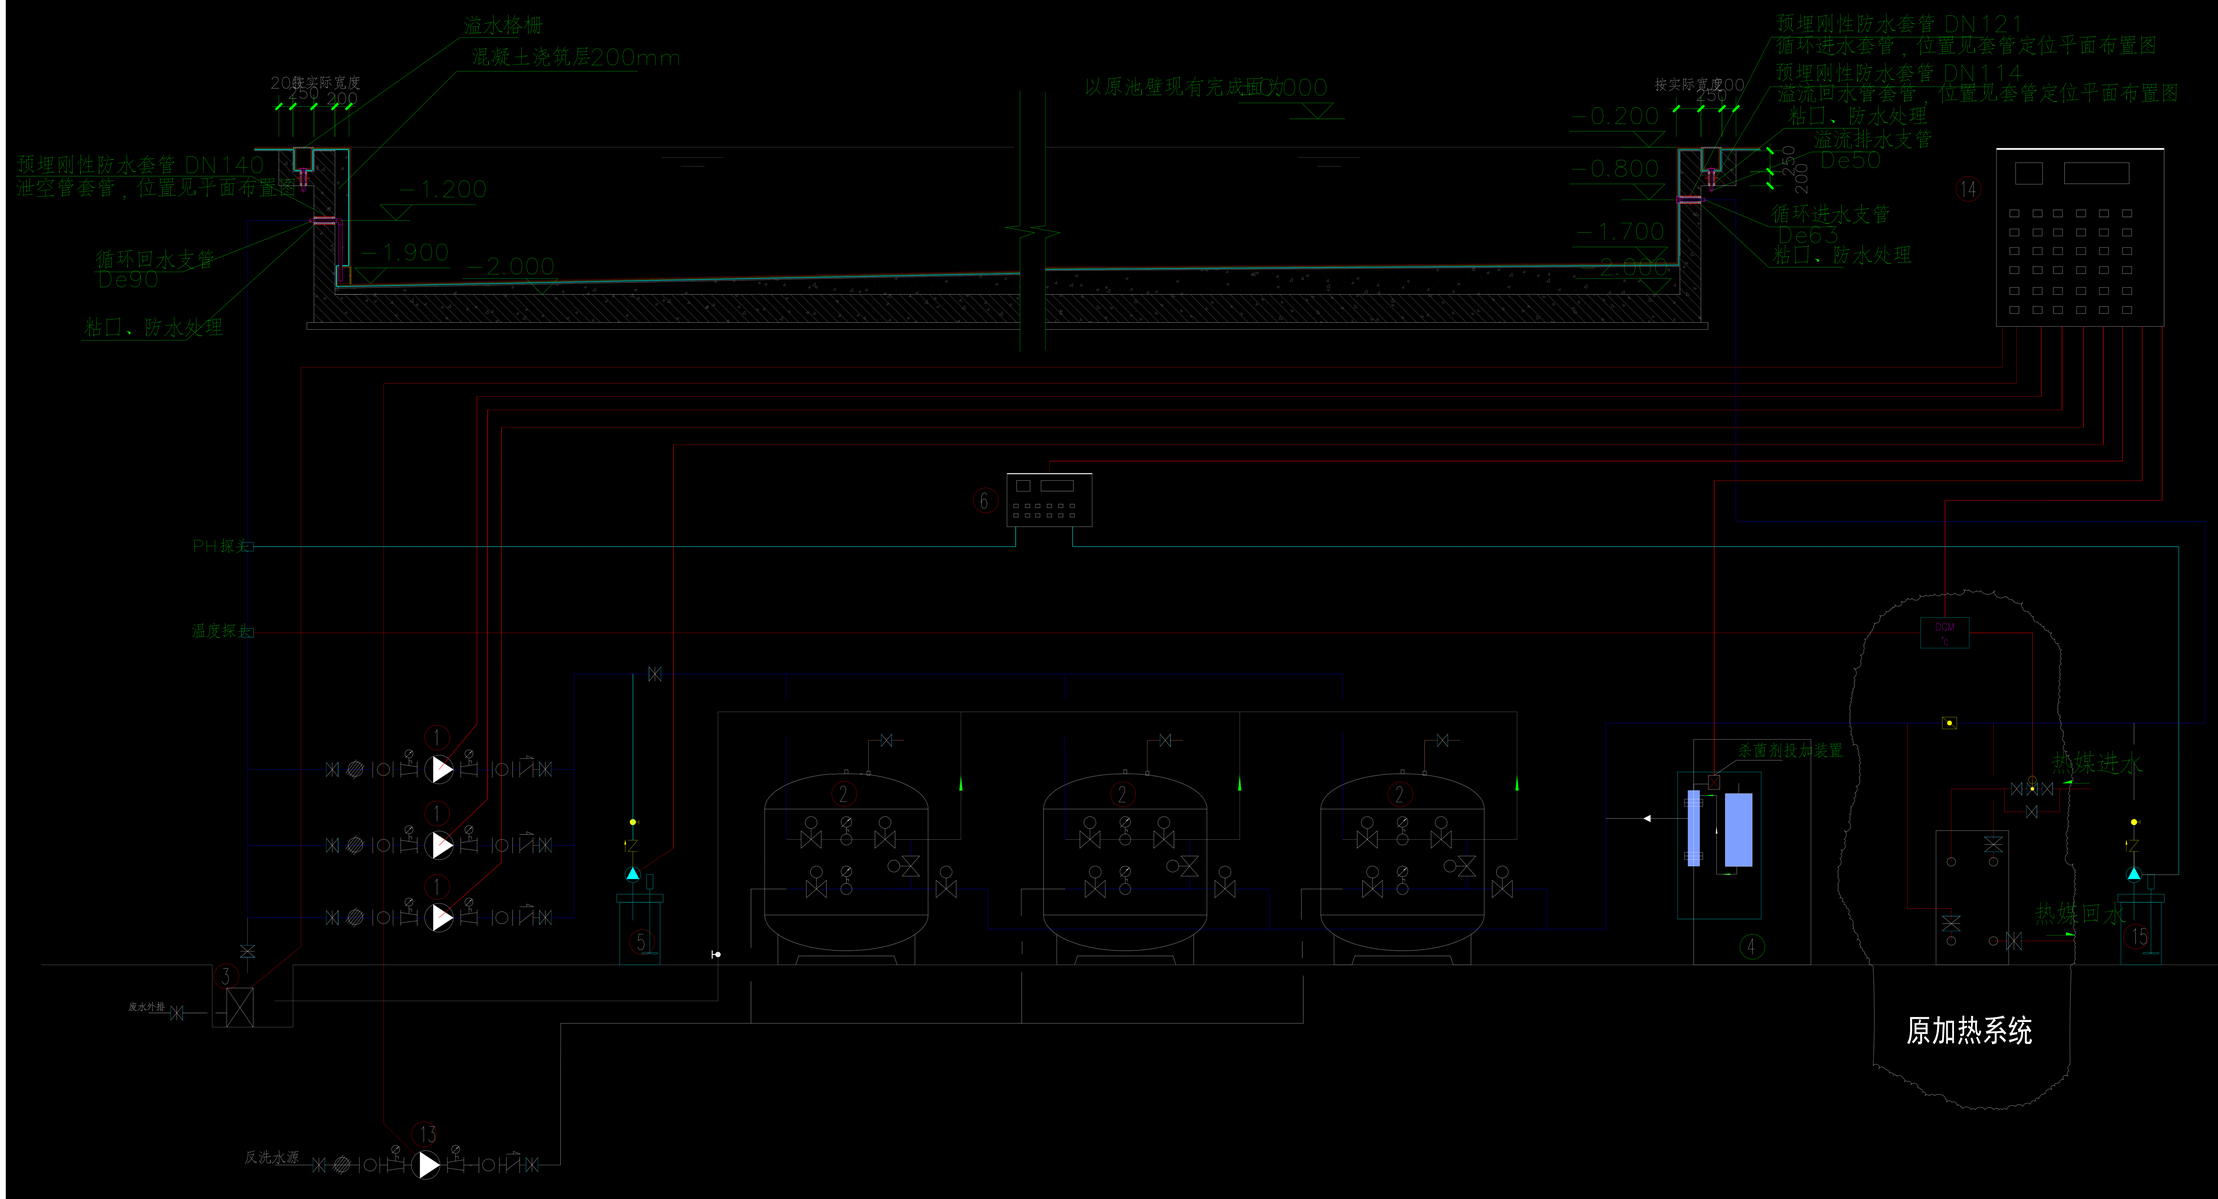

游泳池水处理流程图

游泳池节能专家

修正 REVISION	日期 DATE
说明 DESCRIPTION	

DESIGNED BY 设计 设计部
DRAWN BY 制图
CHECKED BY 较对
APPROVED BY 核准
SCALE 比例
DATE 日期
客户签名
PROJECT 工程名称
神华国际海港酒店泳池设备改造
TITLE 图名
游泳池水处理流程图
备注:
图号 DRAWING NO. 03
业务号 JOB NO.