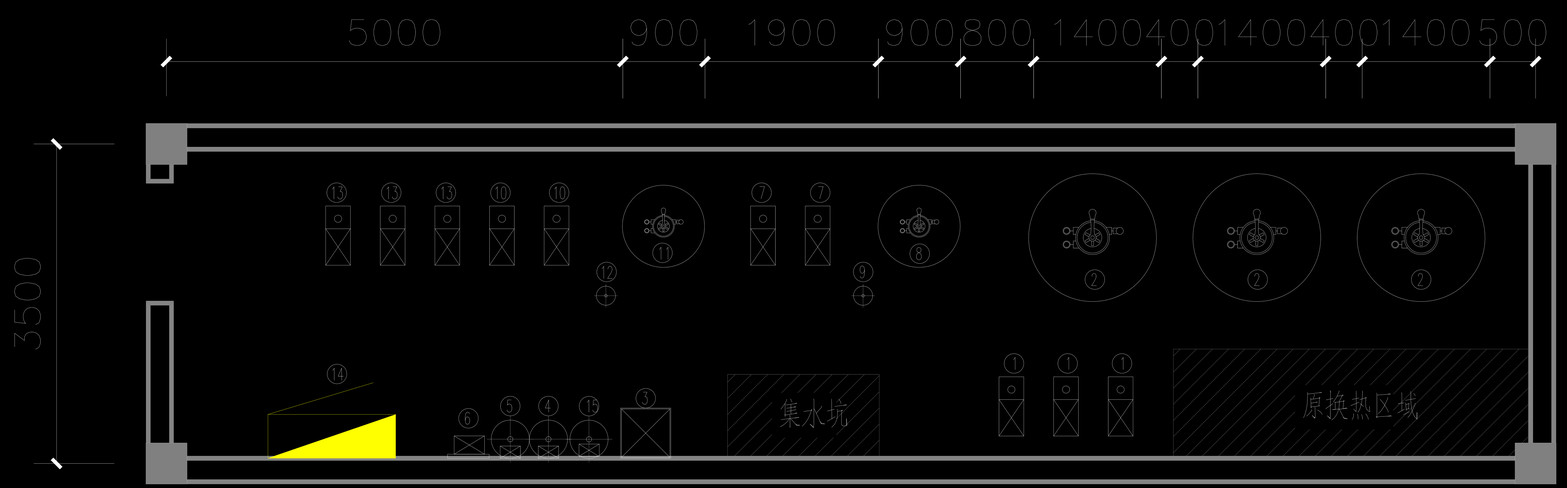

水处理设备一览表

序号	设备名称	规格型号	系统名称	单位	数量	主要性能参数
①	主循环水和毛发收集器泵	4.0HP	游泳池系统设备	台	3	Q=42m/H,H=16m,P=3.0KW,N=2950r/min
②	高效过滤砂缸	N-1200	游泳池系统设备	台	3	Q=42m /h S=1.54m ² v=25m/h
③	自动排污装置	P-40	游泳池系统设备	台	1	最大产量 Q=40T/h 功率:5KW
④	杀菌剂投加装置	0313NP	游泳池系统设备	台	1	最大投加量Q=17L/h 配100储药桶,PE材质
⑤	絮凝剂投加泵系统	0313NP	游泳池系统设备	台	1	最大投加量Q=17L/h 配100储药桶,PE材质
⑥	水质监测仪	Jenco6175	游泳池系统设备	个	1	在线监测ORP/PH 参数
⑦	主循环水泵和毛发收集器	2.0HP	儿童池系统设备	台	2	Q=16m/H,H=12m,P=1.5KW,N=2950r/min
⑧	高效过滤砂缸	n-900	儿童池系统设备	台	1	Q=30m /h S=0.64m ² v=25m/h
⑨	自动投药器	CL-110	儿童池系统设备	台	1	容积4.2 磅
⑩	主循环水和毛发收集器泵	2.0HP	冲浪池系统设备	台	2	Q=16m/H,H=12m,P=1.5KW,N=2950r/min
⑪	高效过滤砂缸	N-900	冲浪池系统设备	台	1	Q=16m /h S=0.64m ² v=25m/h
⑫	自动投药器	CL-110	冲浪池系统设备	台	1	容积4.2 磅
⑬	反冲洗装置	DY1	砂缸反洗设备	台	3	Q=26m/H,H=12m,P=2.2KW,N=2950r/min
⑭	电气控制柜	国标	周纳社	台	1	装机容量30KW 预留6KW
⑮	PH调节装置	0313NP	游泳池系统设备	台	1	最大投加量Q=17L/h 配100储药桶,PE材质

游泳池节能专家

修正REVISION	日期 DATE
说明 DESCRIPTION	

DESIGNED BY 设计 设计部

DRAWN BY 制图

CHECKED BY 较对

APPROVED BY 核准

SCALE 比例

DATE 日期

客户签名

PROJECT 工程名称

神华国际海港酒店泳池设备改造

TITLE 图名

机房设备布置示意图

备注:

图号 DRAWING NO. 00

业务号JOB NO.