
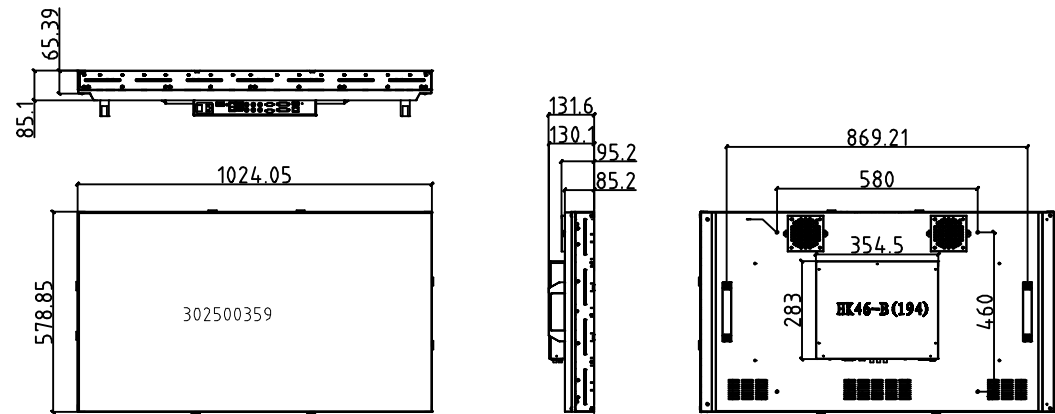


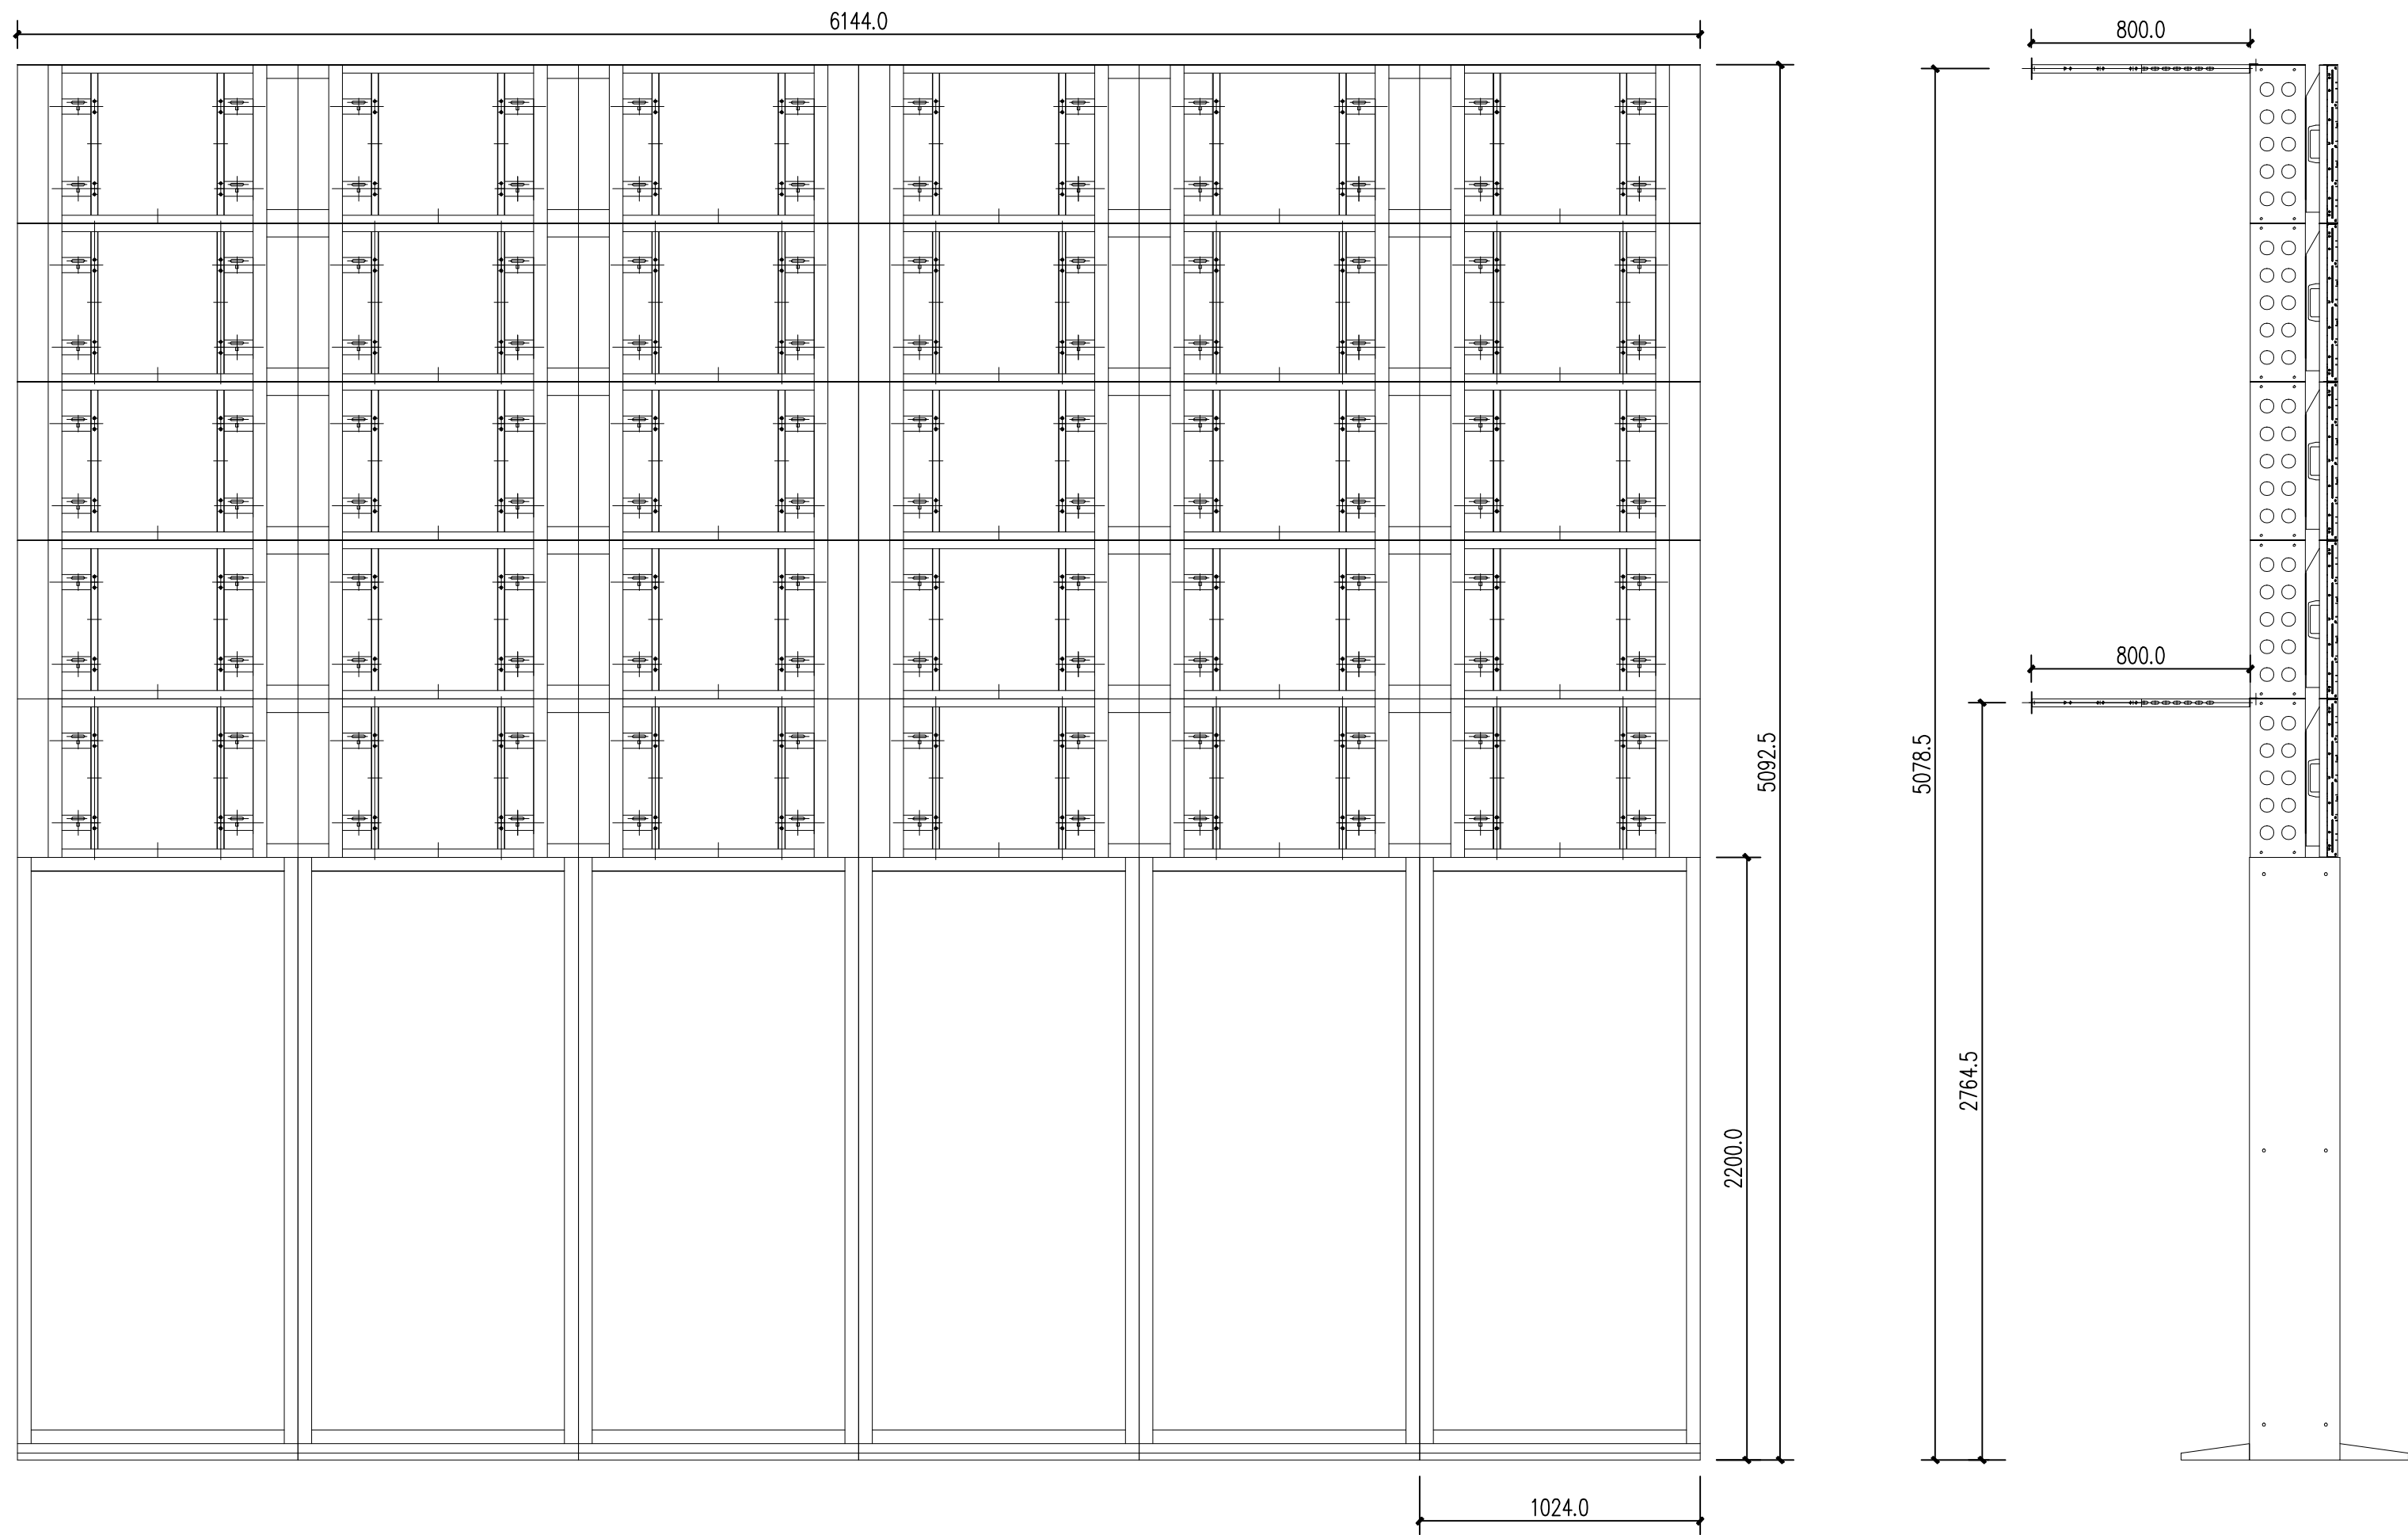

- 技术要求:
1. 机柜为组合式结构, 采用螺钉连接, 方便运输;
 2. 材料: 冷板1.2-3mm; 柜体2mm, 门板1.2mm, 其他部件1.5-2mm; 外喷黑色细沙纹。
 3. 厂家根据本图结合现场情况深化后施工。

会签栏 COUNTERSIGN			
工程位置图 KEY PLAN			
注册工程师执业章 CHARTERED PROFESSION ENGINEER			
出图专用章 STAMP			
Rev.00	2015.08.24	首次出图。	
版次 REV.	日期 DATE	修改内容 CONTENT	
			
中交天津港湾工程设计院有限公司 CCCC TIANJIN PORT ENGINEERING DESIGN & CONSULTING COMPANY LTD.			
地址: 天津滨海新区跃进路航运服务中心6号楼 Address: No.6 Building, Shipping Service Center, Yuejin Road, Tianjin Port Free Trade Zone.			
电话/Tel: 25803891 传真/Fax: 25803838			
水运行业设计资质证书 甲级 A112001590 建筑工程设计资质证书 甲级 A112001590 First-class Design Certificate No. A112001590			
建设单位 CLIENT			
工程名称 PROJECT NAME	黄骅港管控一体化办公楼 一层接待功能改造		
工程项目 SUB PROJECT	显示屏		
工号 PROJECT NO.	阶段 STAGE	W	
分号 SUB-PROJ. NO.	版次 REV.	00	
图纸名称 DRAWING TITLE	显示屏细部尺寸图		
图号 DRAWING NO.	工艺-01	比例 SCALE	1:20
项目负责人 DESIGN MANAGER			
专业负责人 PROFESSION Eng.			
审核 APPROVED BY			
校审 CHECKED BY			
设计 DESIGNED BY			
日期 DATE	2015.08.24		

(注: 本图纸未经相关设计人员签字, 未盖出图章, 将不具有法律效力, 仅供参考)