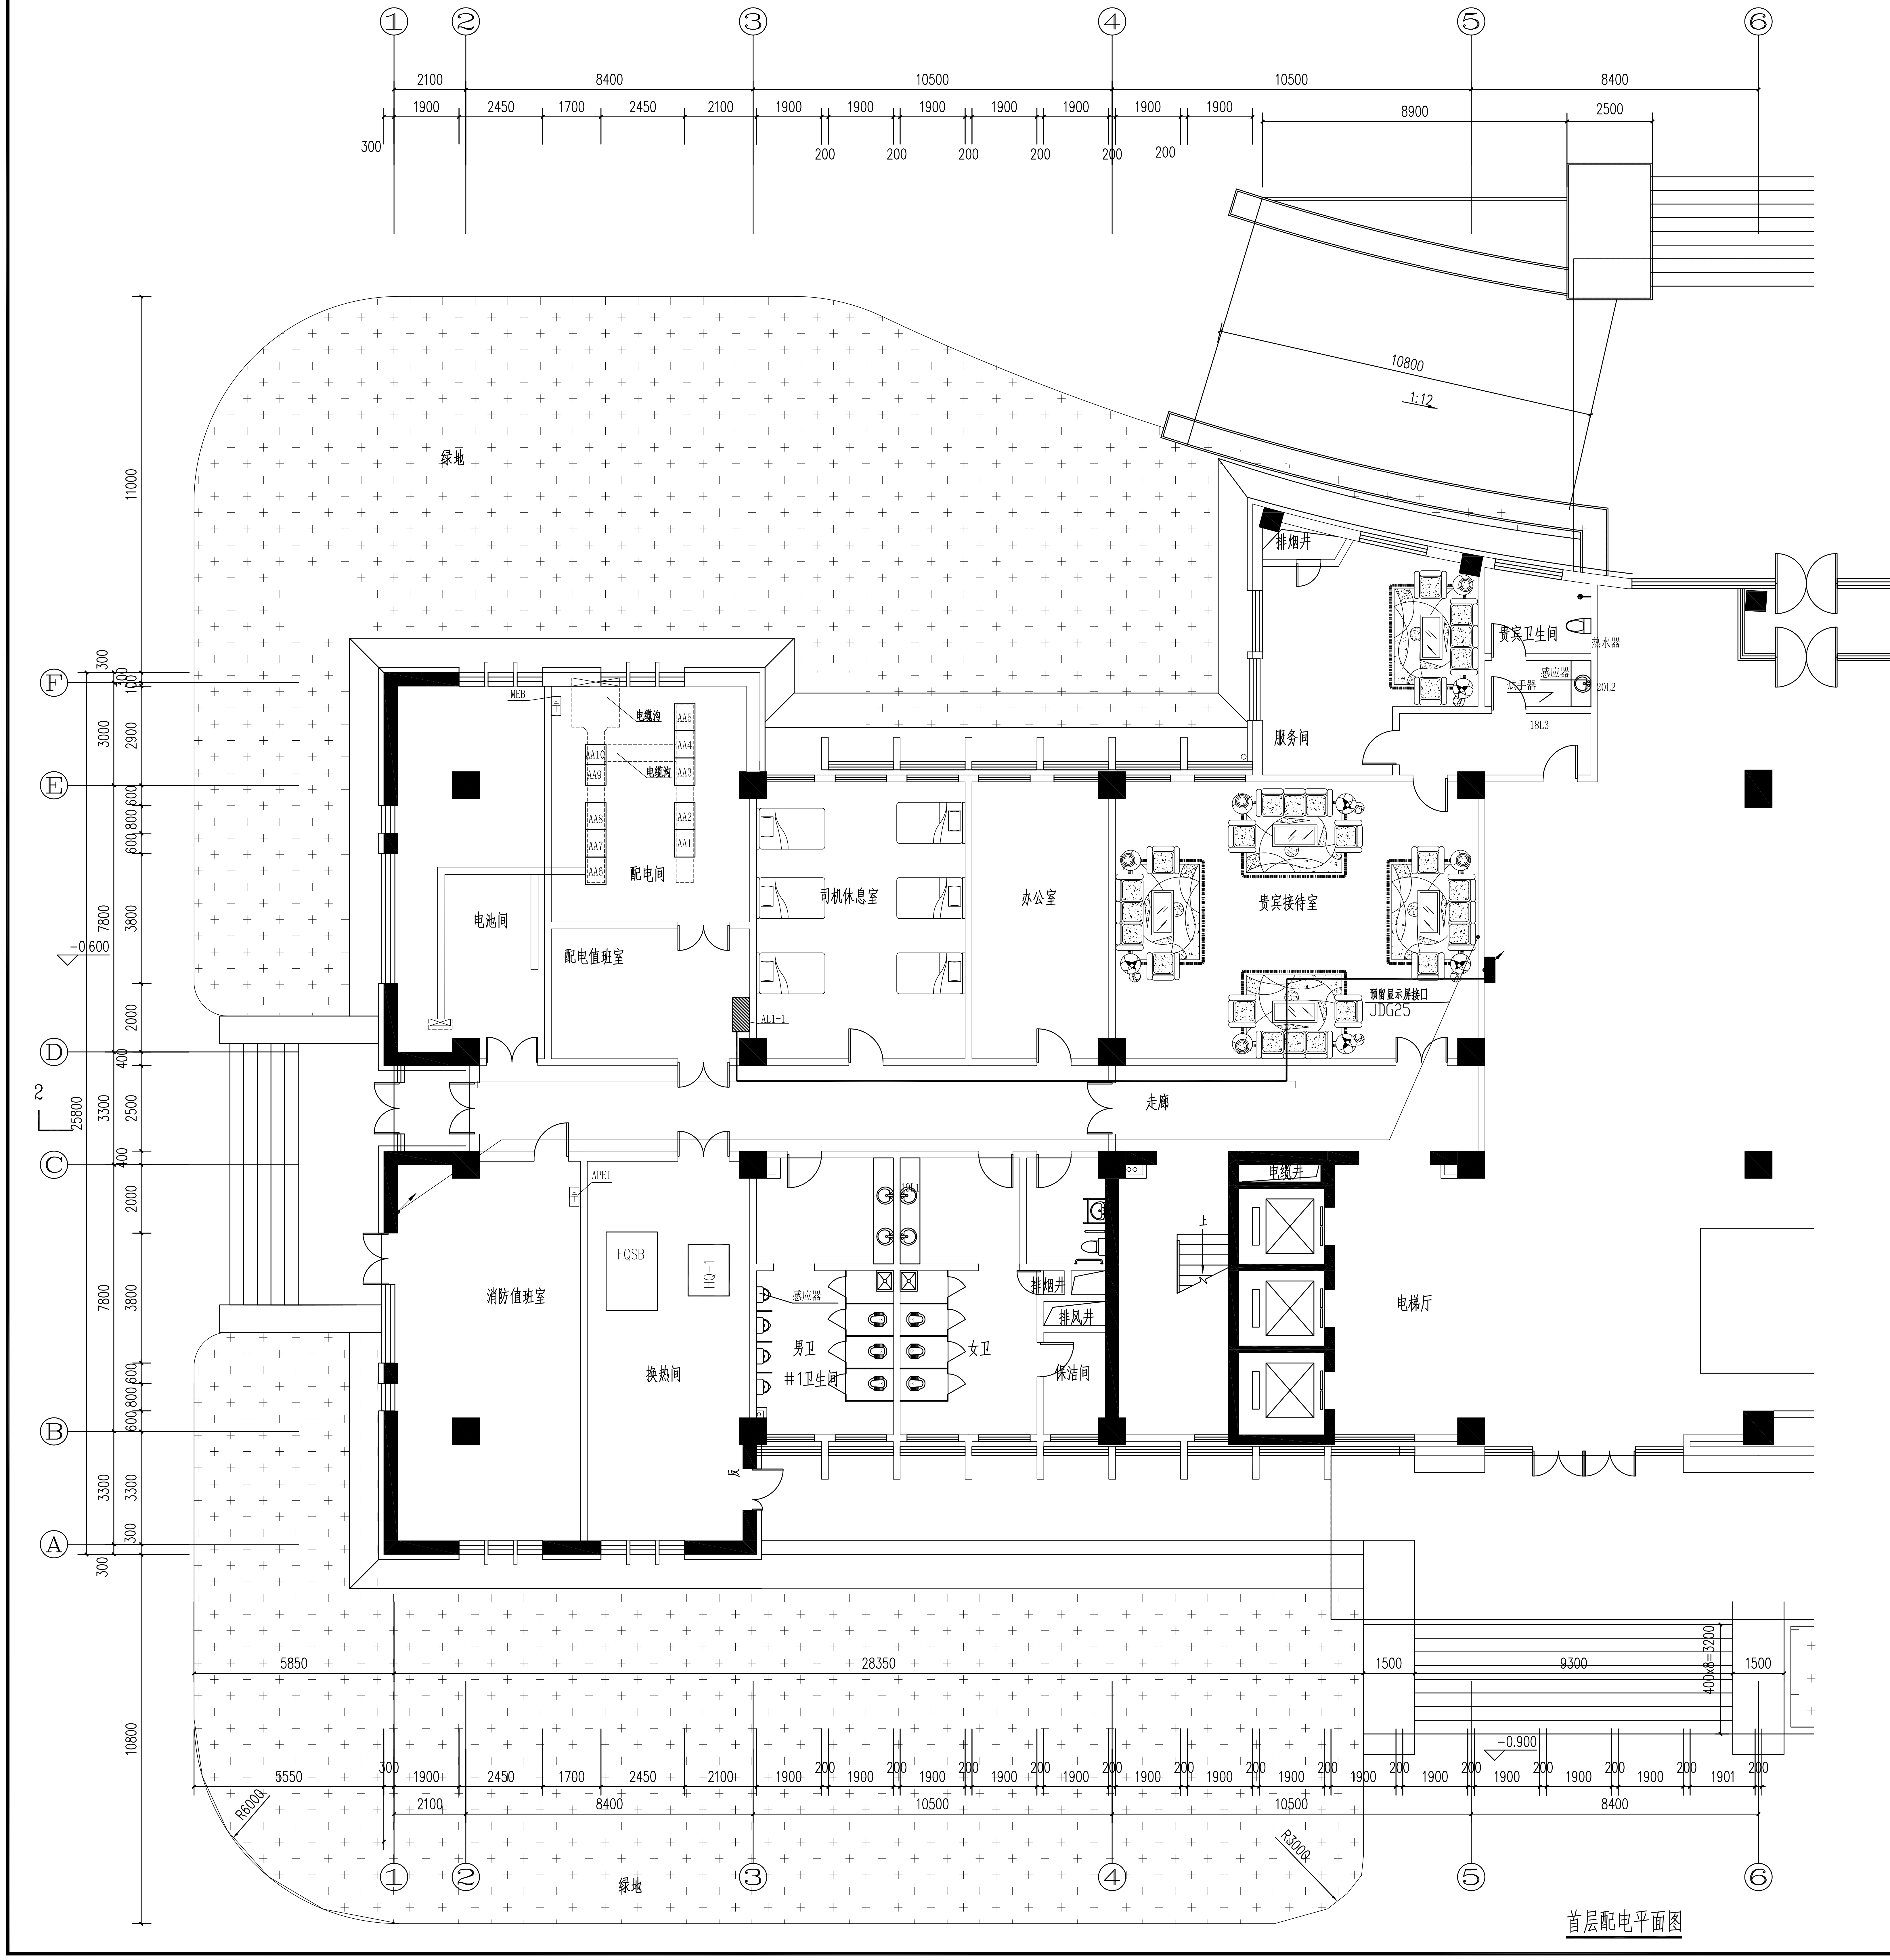
① ② ③ ④ ⑤ ⑥
Ⓐ Ⓑ Ⓒ Ⓓ Ⓔ Ⓕ
2100 8400 10500 10500 8400
1900 2450 1700 2450 2100 1900 1900 1900 1900 1900 1900 1900
200
8900 2500
11000
10800
1:12
绿地
R6000
R3000
-0.600
-0.900
25800
28350
5850
5550
9300
1500
400x8=3200
排烟井
贵宾卫生间
热水器
感应器
烘手器
20L2
18L3
服务间
MEB
电缆沟
AA1 AA2 AA3 AA4 AA5 AA6 AA7 AA8 AA9 AA10
配电间
电池间
配电值班室
AL1-1
司机休息室
办公室
贵宾接待室
预留显示屏接口
JDG25
走廊
APE1
FQSB
HQ-1
消防值班室
换热间
男卫
女卫
#1卫生间
排烟井
排风井
保洁间
电缆井
电梯厅
上

首层配电平面图


显示屏配电箱
Pn=4kW
Kx=1
cosø=0.85
Ijs=7.15A
YJV-5X6
~380/220V
电源引自AL1-2
内三相32A备用回路
C65N 20A/3P
C65N+vigi C16/2P 30mA
C65N+vigi C16/2P 30mA
C65N+vigi C16/2P 30mA
C65N+vigi C16/2P 30mA
C65N+vigi C16/2P 30mA
C65N+vigi C16/2P 30mA
C65N 50A/4P SPN S465
N
PE

会签栏
COUNTERSIGN

建筑 ARC.		结构 STR.	
给排水 WAT&DRAIN		暖通 HVAC.	
电气 ELC.		其他 OTHERS	

附注：
NOTES:

工程位置图
KAY PLAN

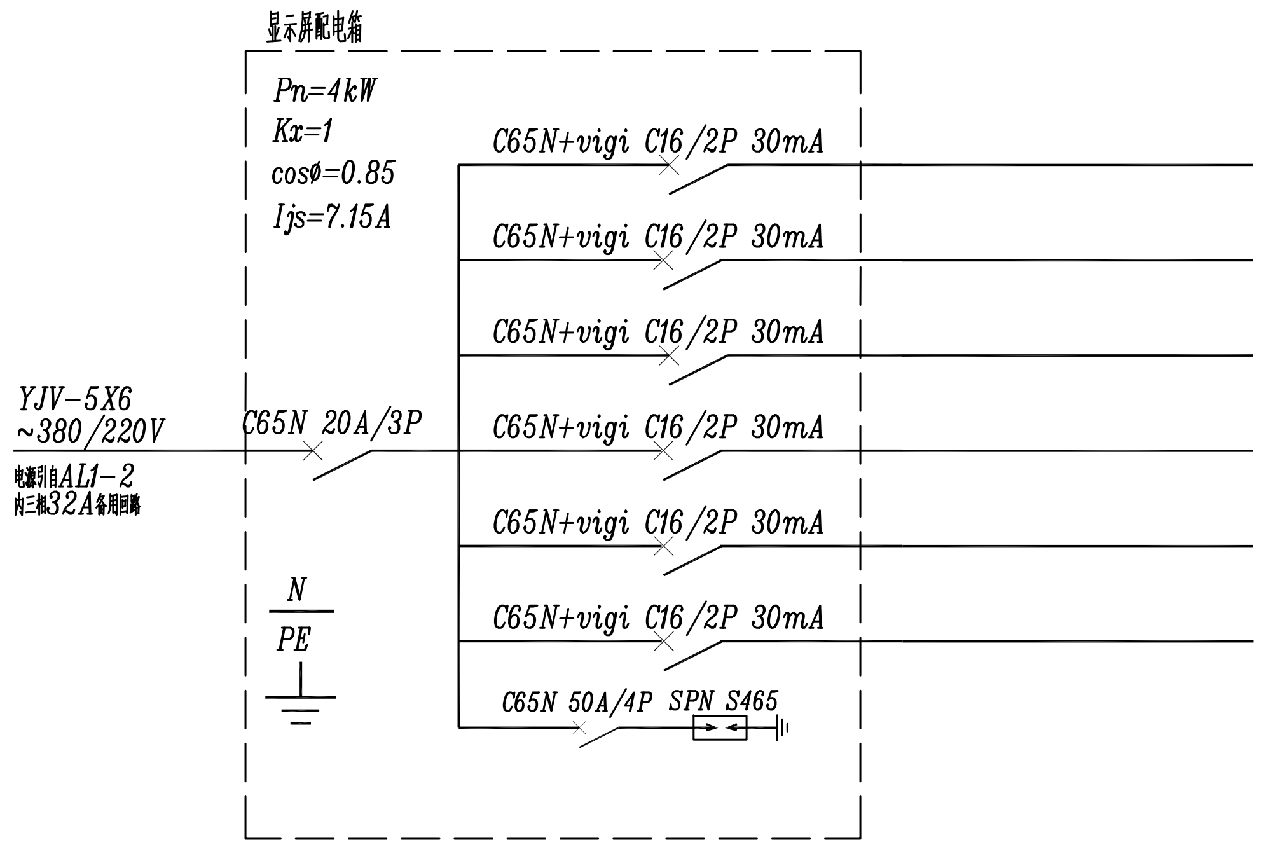注册工程师执业章
CHARTERED PROFESSION ENGINEER

出图专用章
STAMP

版次 REV.	日期 DATE	修改内容 CONTENT
Rev.00	2015.08.24	首次出图。

中交天津港湾工程设计院有限公司
CCCC TIANJIN PORT ENGINEERING DESIGN
& CONSULTING COMPANY LTD.
地址：天津港保税区跃进路航运服务中心8号楼
Address:No.8 Building,Shipping Service Center,
Yuejin Road,Tianjin Port Free Trade Zone.
电话/Tel：25603891 传真/Fax：25603838

水运行业设计资质证书 甲级 A112001590
建筑工程设计资质证书 甲级 A112001590
First-class Design Certificate No. A112001590

建设单位 CLIENT			
工程名称 PROJECT NAME	黄骅港管控一体化办公楼 一层接待功能改造		
工程项目 SUB PROJECT	显示屏		
工号 PROJECT NO.		阶段 STAGE	W
分号 SUB-PRO. NO.		版次 REV.	00
图纸名称 DRAWING TITLE	显示屏供电路由图		
图号 DRAWING NO.	E-01	比例 SCALE	1:100
项目负责人 DESIGN MANAGER			
专业负责人 PROFESSION Eng.			
审核 APPROVED BY			
校审 CHECKED BY			
设计 DESIGNED BY			
日期 DATE	2015.08.24		