


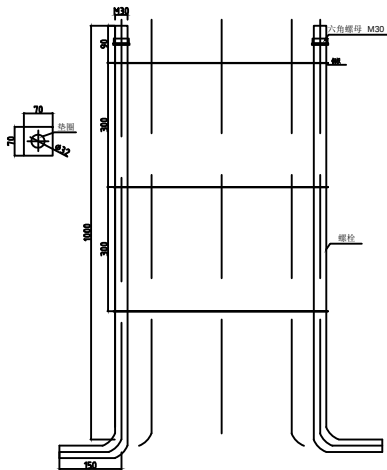


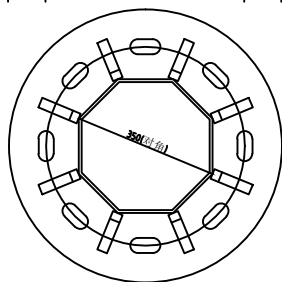

立面图

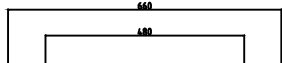

A-A 1: 10

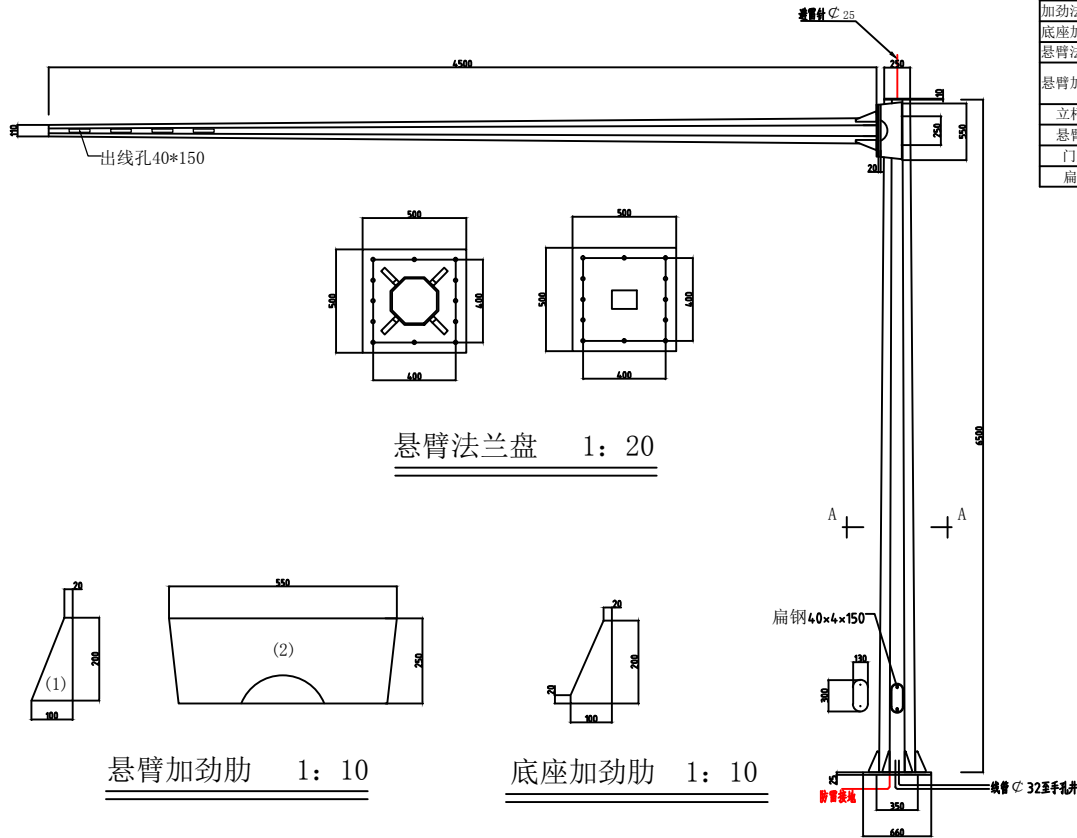

悬臂法兰盘 1: 20

悬臂加劲肋 1: 10

底座加劲肋 1: 10

立面图 1: 40

材料名称	规格 (mm)	单件重 (kg)	数量 (件)	总重量 (kg)	备注
锥型立杆	(350-250)X10X6500	466.8	1	466.8	
锥型悬臂	(250-110)X8X4500	310.29	1	310.29	
加劲法兰盘	Φ660X25	67.14	1	67.14	
底座加劲肋	100X200X25	3.93	8	31.44	
悬臂法兰盘	500X500X20	39.25	2	78.5	
悬臂加劲肋	(1100X200X25)	3.93	4	15.72	
	(21250X550X20)	21.59	2	43.18	
立杆帽	Φ250X10	4.91	1	4.91	
悬臂帽	Φ110X10	0.95	1	0.95	
门盖	300X130X5	1.53	1	1.53	
扁钢	40x4x150	0.19	2	0.38	

- 注：1、本图纸单位都以mm计；
2、主杆为八棱等径杆；
3、立杆配(9米以下)基础；
4、线管根据实际情况调整。

设计		立杆大样图			
设计负责人		比例		图号	机电
审核		日期	2015.11	图号	002