


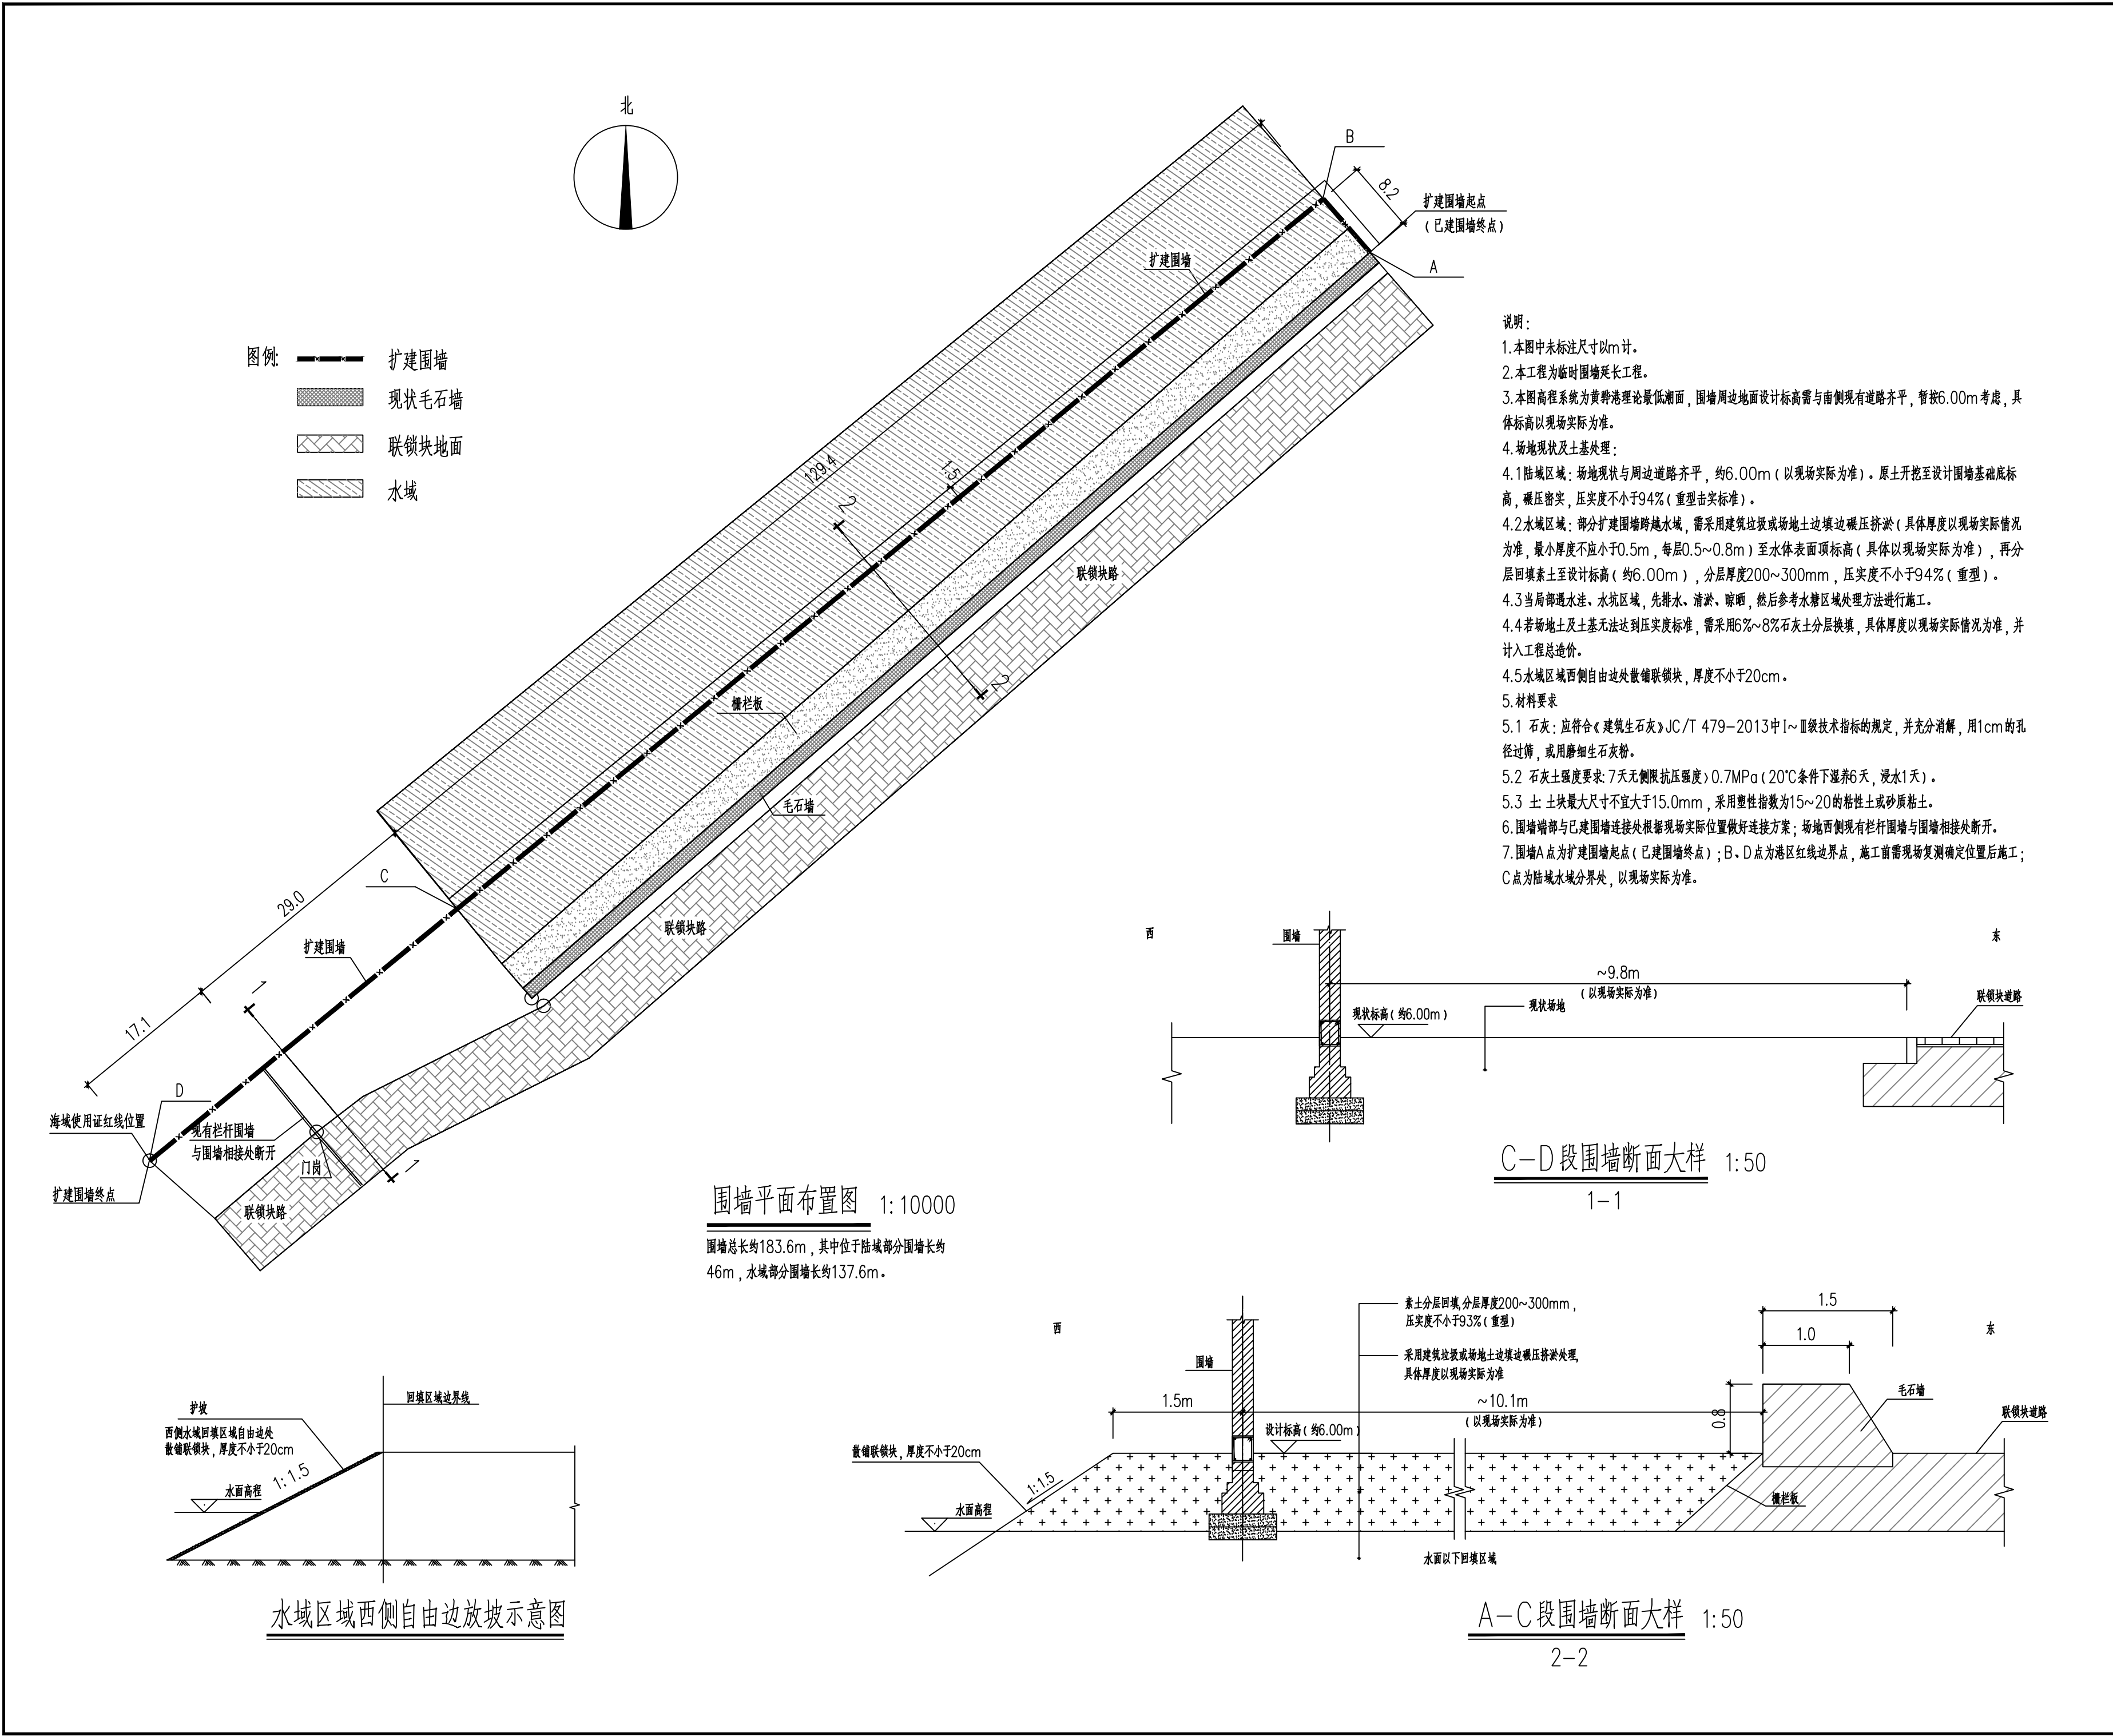

会 签 栏 COUNTERSIGN				
注册工程师执业章 CHARTERED PROFESSION ENGINEER				
出图专用章 STAMP				
Rev.00	2017.07.02	施工期		
版 次 REV.	日 期 DATE	修改内容 CONTENT		
 中交天津港湾工程设计院有限公司 CCCC TIANJIN PORT ENGINEERING DESIGN & CONSULTING COMPANY LTD. 地址：天津港保税区跃进路航运服务中心8号楼 Address:No.8 Building,Shipping Service Center, Yuejin Road,Tianjin Port Free Trade Zone. 电话/Tel: 25603891 传真/Fax: 25603838				
水运行业设计资质证书 甲级 A112001590 建筑工程设计资质证书 甲级 A112001590 First-class Design Certificate No. A112001590				
建设单位 CLIENT		神华黄骅港务有限责任公司		
工程名称 PROJECT NAME		神华黄骅港务公司三、四期 海域回填临时围墙延长工程		
工程项目 SUB PROJECT		室外工程		
工 号 PROJECT NO.		J-2017-09	阶段 STAGE	W
分 号 SUB-PRO. NO.		00	版 次 REV.	00
图纸名称 DRAWING TITLE		扩建围墙平面布置及做法		
图 号 DRAWING NO.		00-S-01	比 例 SCALE	-
项目负责人 DESIGN MANAGER				
专业负责人 PROFESSION Eng.				
审 核 APPROVED BY				
校 审 CHECKED BY				
设 计 DESIGNED BY				
日 期 DATE		2017.07.02		

(注: 本图纸未经相关设计人员签字, 未盖出图章, 将不具有法律效力, 仅供参考)